



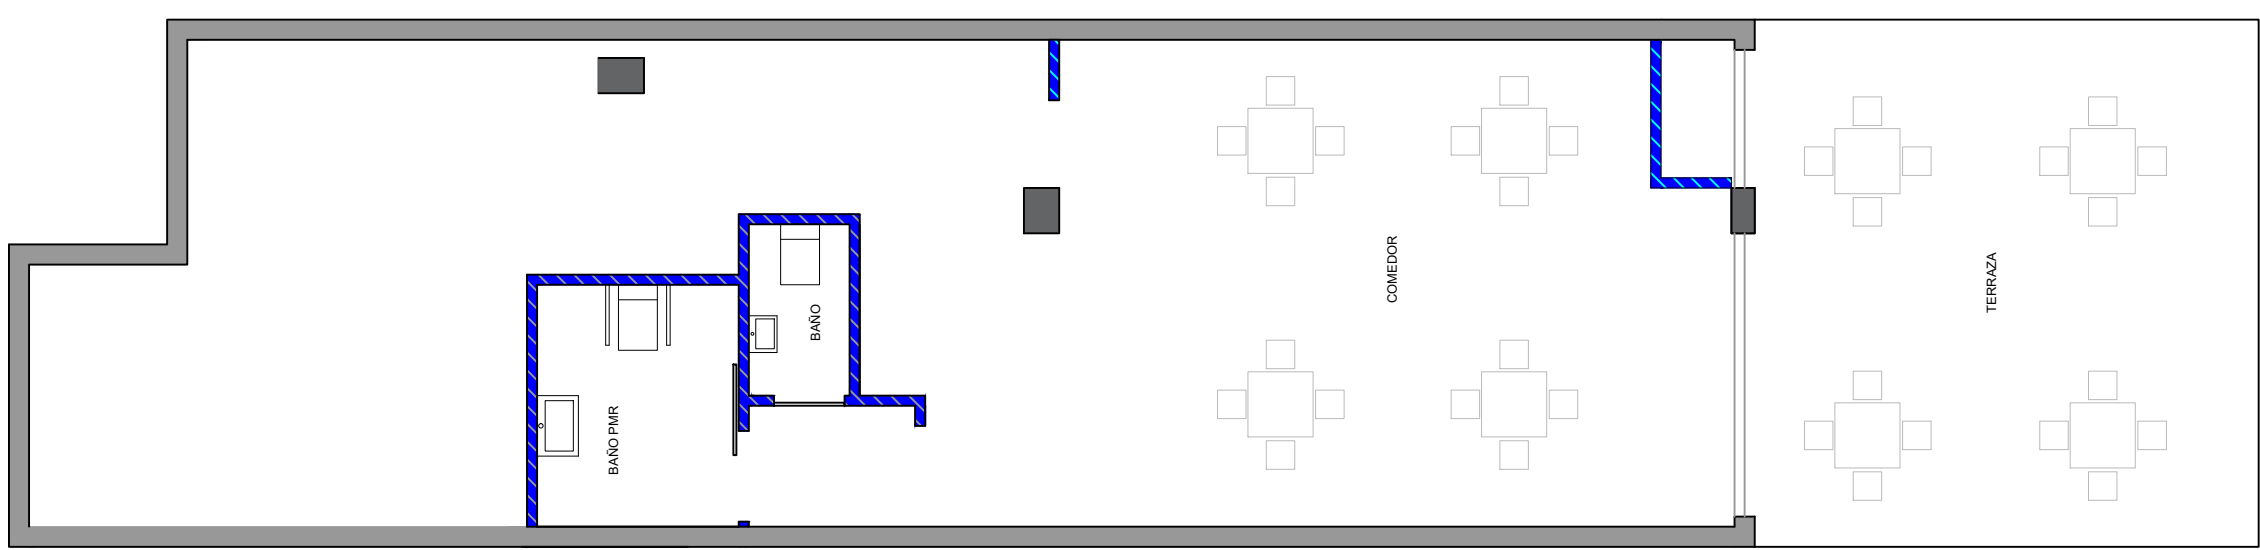

PLANTA BAJA ESCALA 1:75

■ Nueva fábrica de tabiquería

Usos	Sup. útil (m²)
Comedor al público	58,25
Barra y áreas de cocina	36,65
Área de aseos	8,64
TOTAL sup. útil	103,54
TOTAL sup. construida	113,25

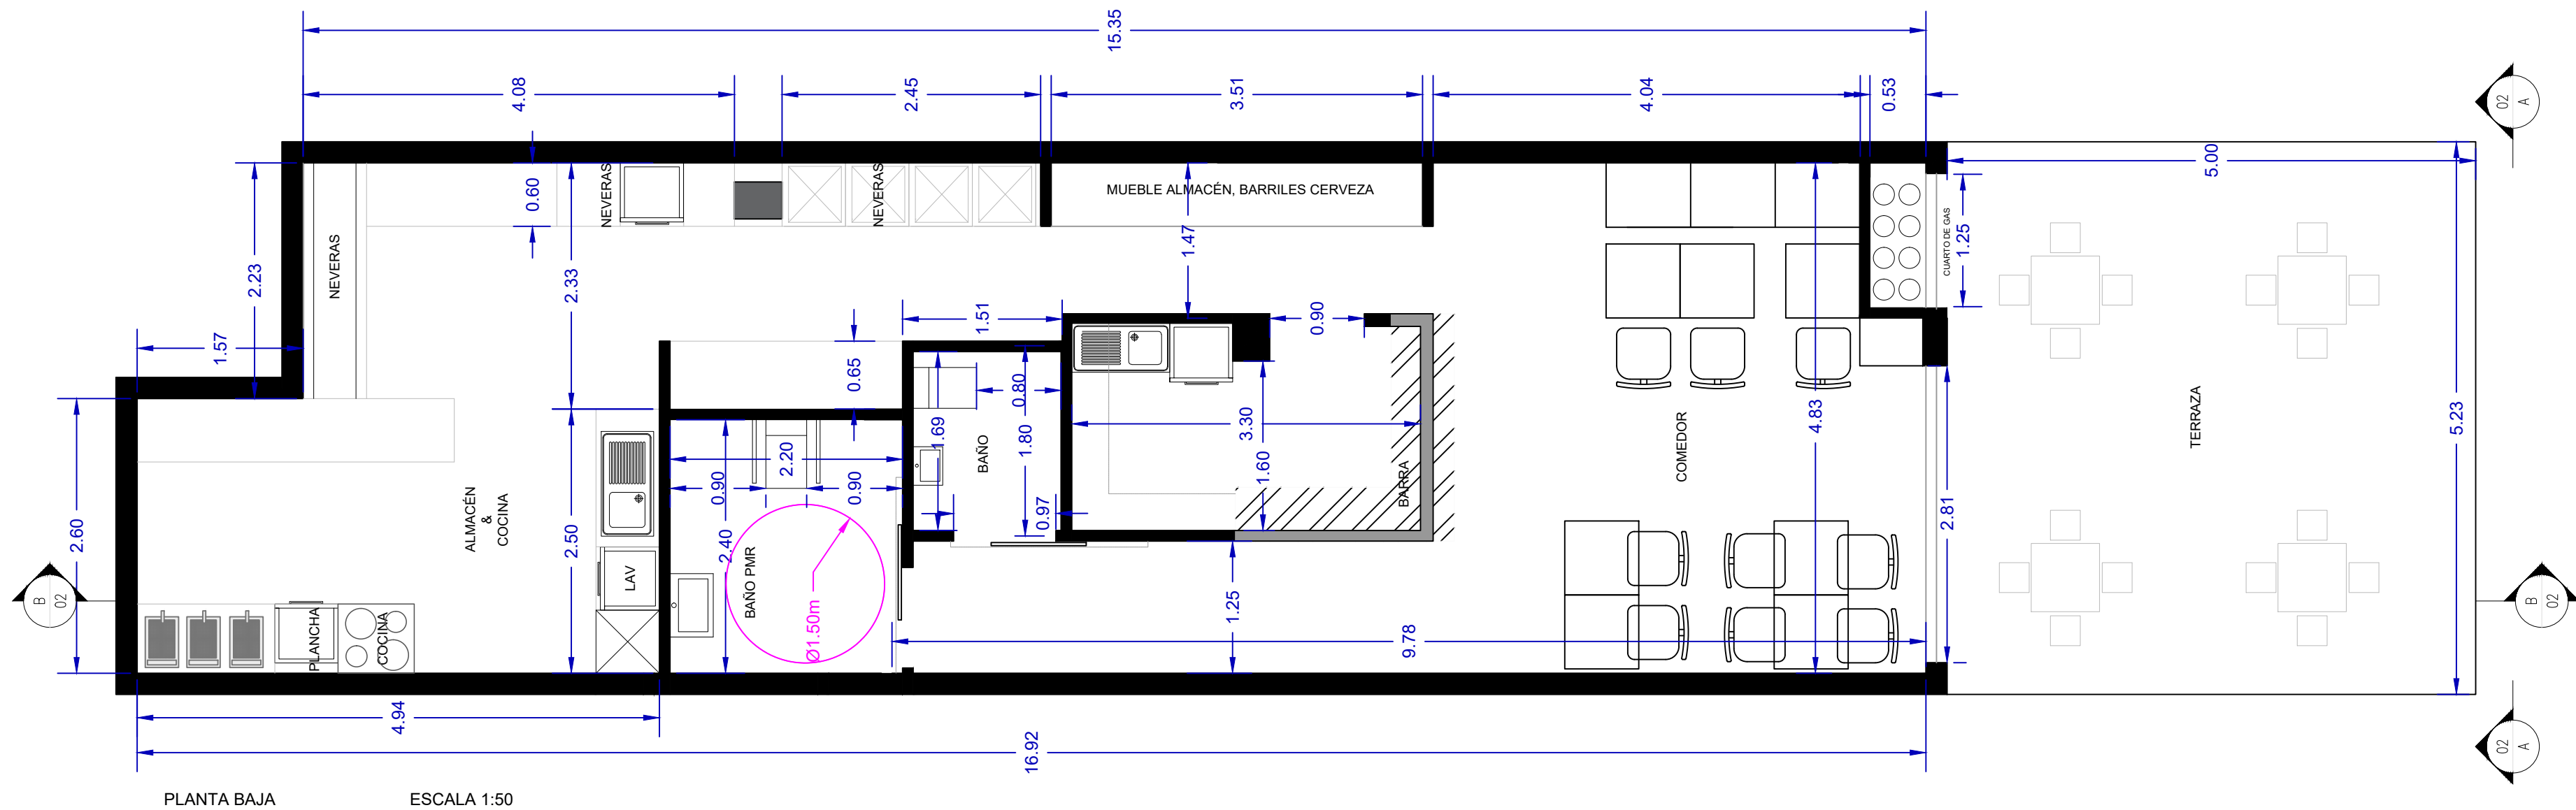